


Схема расположения ж/б конструкций на отм.+8.460

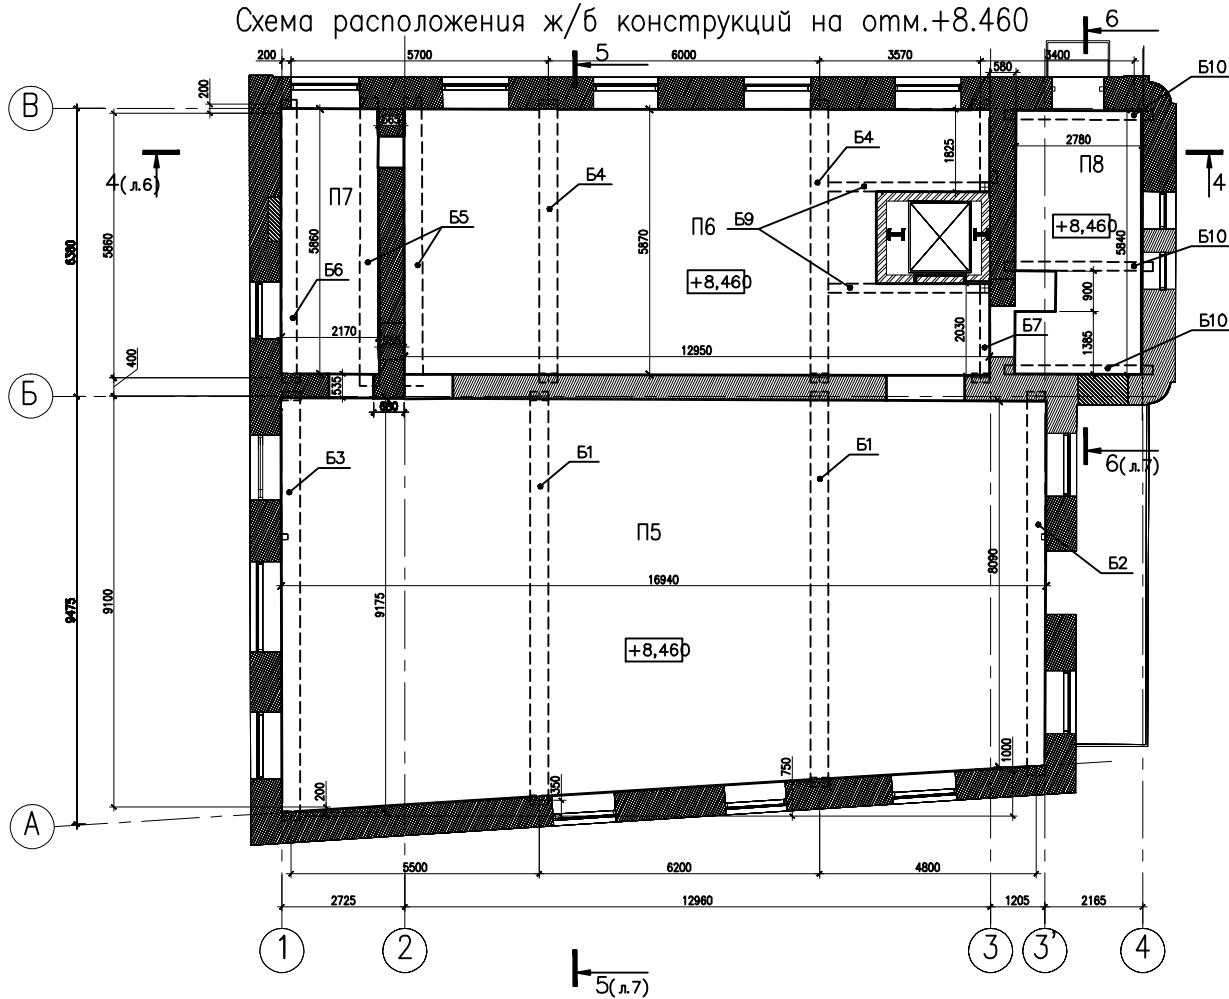

Условные обозначения
 — кирпич
 — бетон

1. Спецификацию элементов см.л.9

Инв. № подл.	Подпись и дата	Взам. инв. №	Согласовано

FC-08002-KP2					
г. Москва, Бототная набережная, д.1, стр.1.					
Изм.	Кол.ч.	Лист	№ док.	Погр.	Дата
ГИП	В.Полов				
Н.Контр.					
Проверил	Кучинский				
Разработал	Швыряева				
Реконструкция здания по адресу: г. Москва, Бототная набережная, д.1, стр.1.				Стадия	Лист
Схема расположения ж/б конструкций на отм.+8.460				РП	8
				Листов	