


Разрез 4-4
(1.5.6)

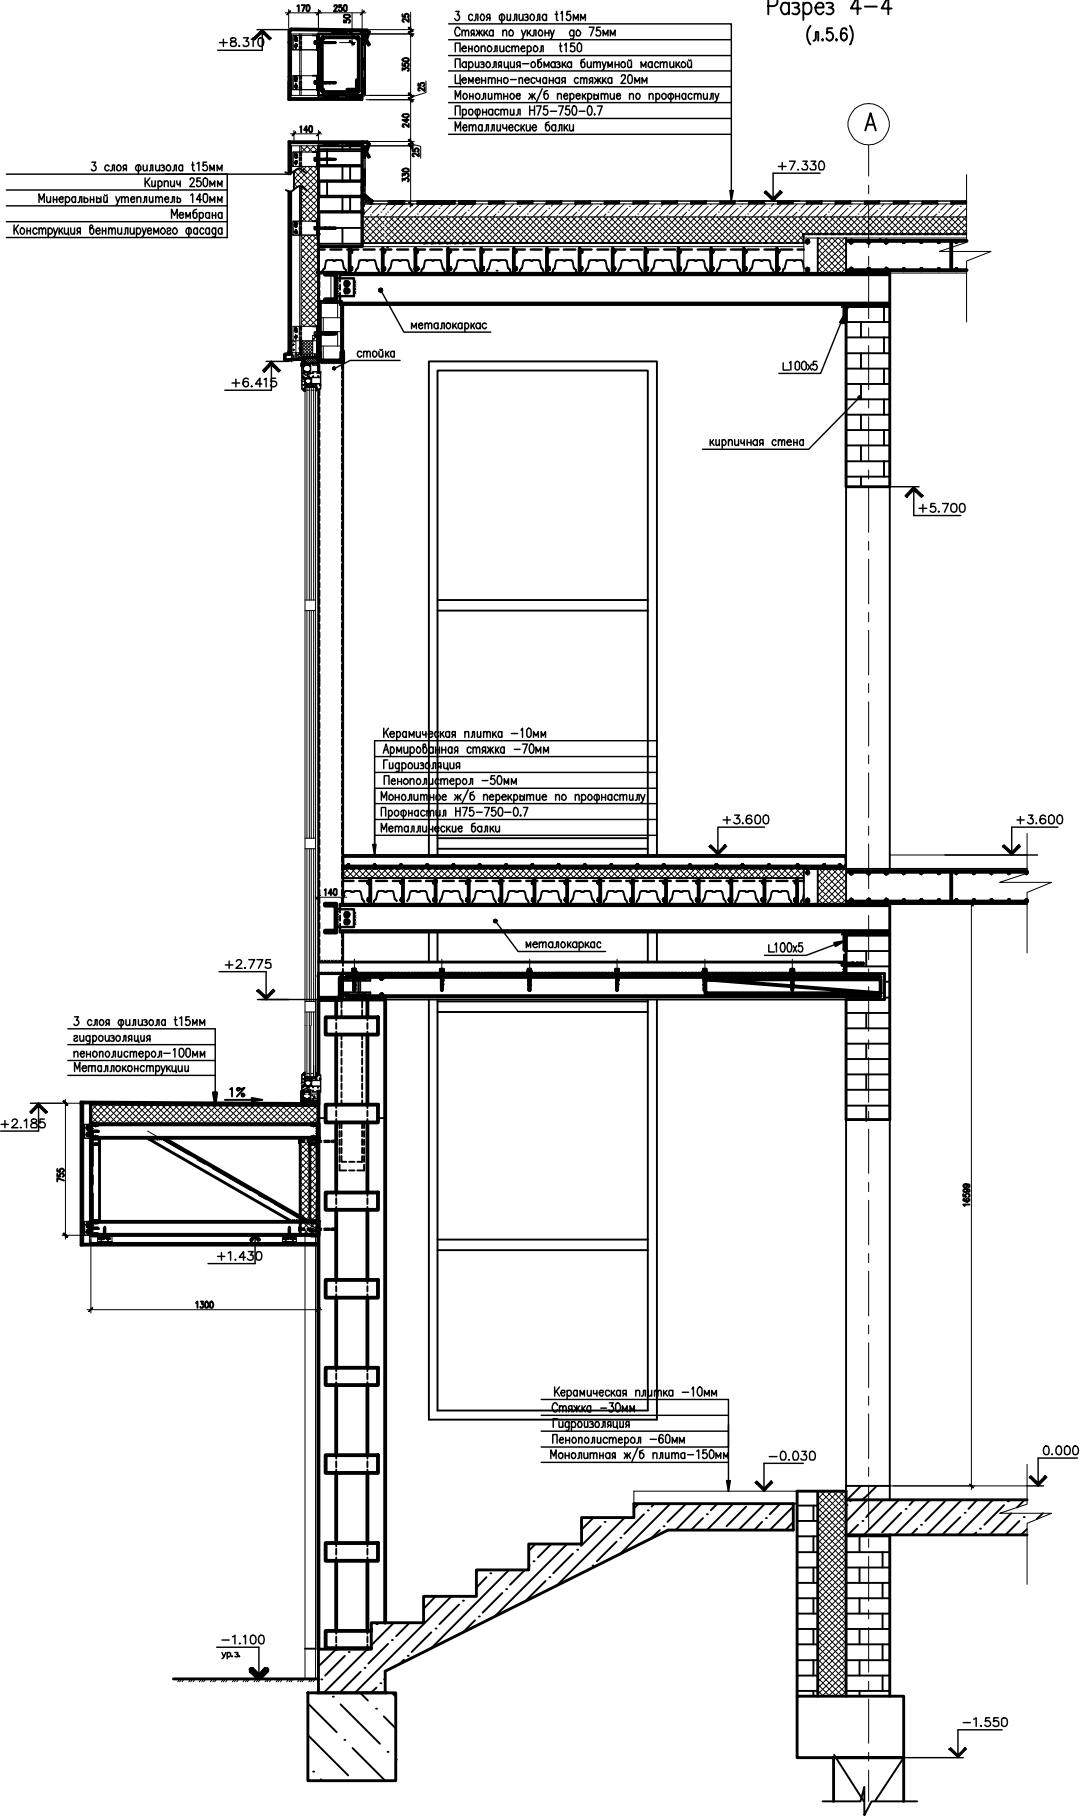

Составлено

Изм. №, позн., Поправки и дата, Вып. шиф. №

АР						Стация	Лист	Листов
Двухэтажная пристройка к жилому дому 6 г. Мытищи ул. Троицкая г.5,корп.1						Р	15	
Изм.	Кол.ч.	Лист	Г.доп.	Подп.	Дата	ВРХТЕХПРОЕКТ		
Руководит.	Куцинский							
ГАП	Швыряева							
Разработал	Швыряева							
Н.контроль						Разрез 4-4		