Формат А2

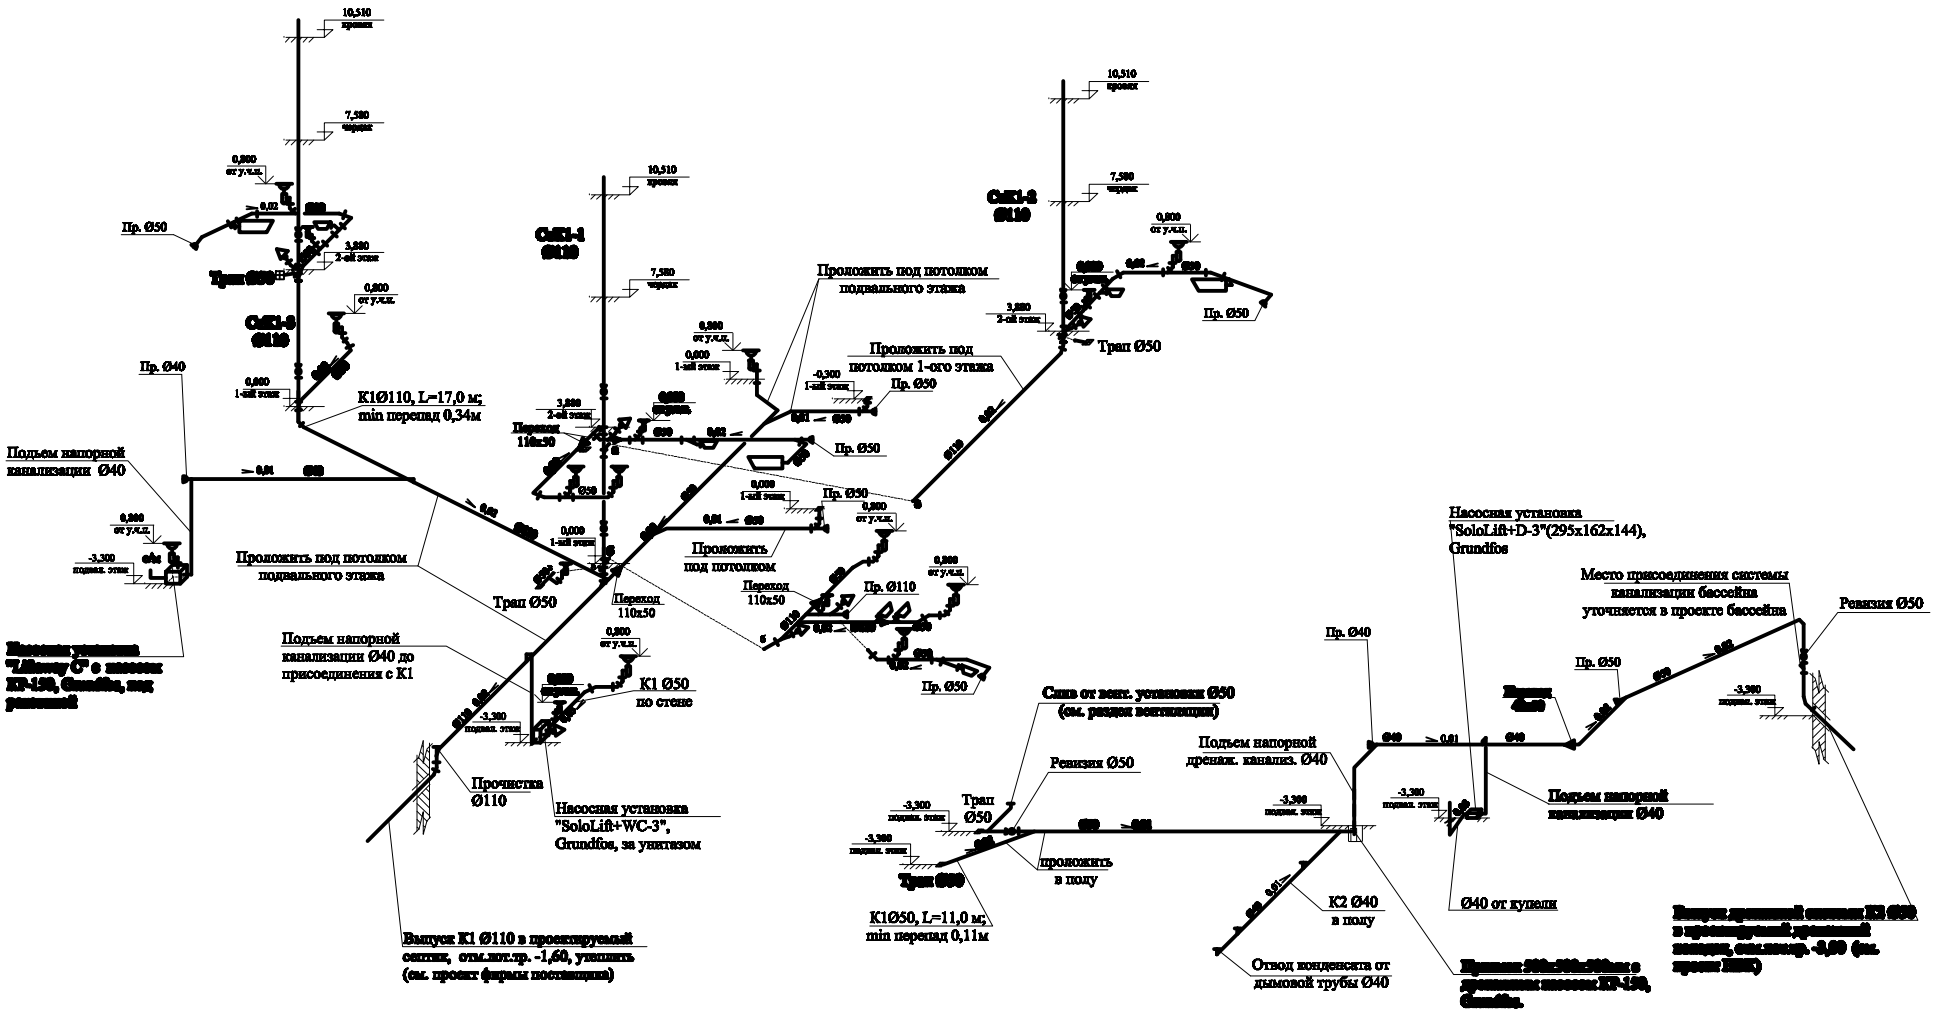

ПРИМЕЧАНИЯ:

1. В местах ревизий на стояке предусмотреть лючки 300х300 мм на высоте 500-1000 мм на уровнем чистого пола.
2. Количество и месторасположение прочисток уточняется по месту.
3. Канализационные трубопроводы проложенные по чердаку утеплить.
4. Место расположения септика уточняется в проекте фирмы поставщика.
5. Канализационный выпуск от дома до септика согласовать с фирмой поставщиком (глубину прокладки, утепление).

						ВК		
						г.Лобня Индивидуальный жилой дом		
Изм.	Кол.уч	Лист	N док.	Подп.	Дата			
Руководит.		Кучинский				Водоснабжение и канализация	Стадия	Лист	Листов
ГАП							Р	8	8
ГИП		Кучинский							
Разработал		Кондратьева				Аксонометрическая схема системы канализации.	ОРХТЕХПРОЕКТ		
Н.контроль									

Согласовано

Взам. инв. №

Подпись и дата

Инв. № подл.