


План монолитных конструкций на отм.-3,480

Инв. № подл.	Подпись и дата	Взам. инв. №

Согласовано

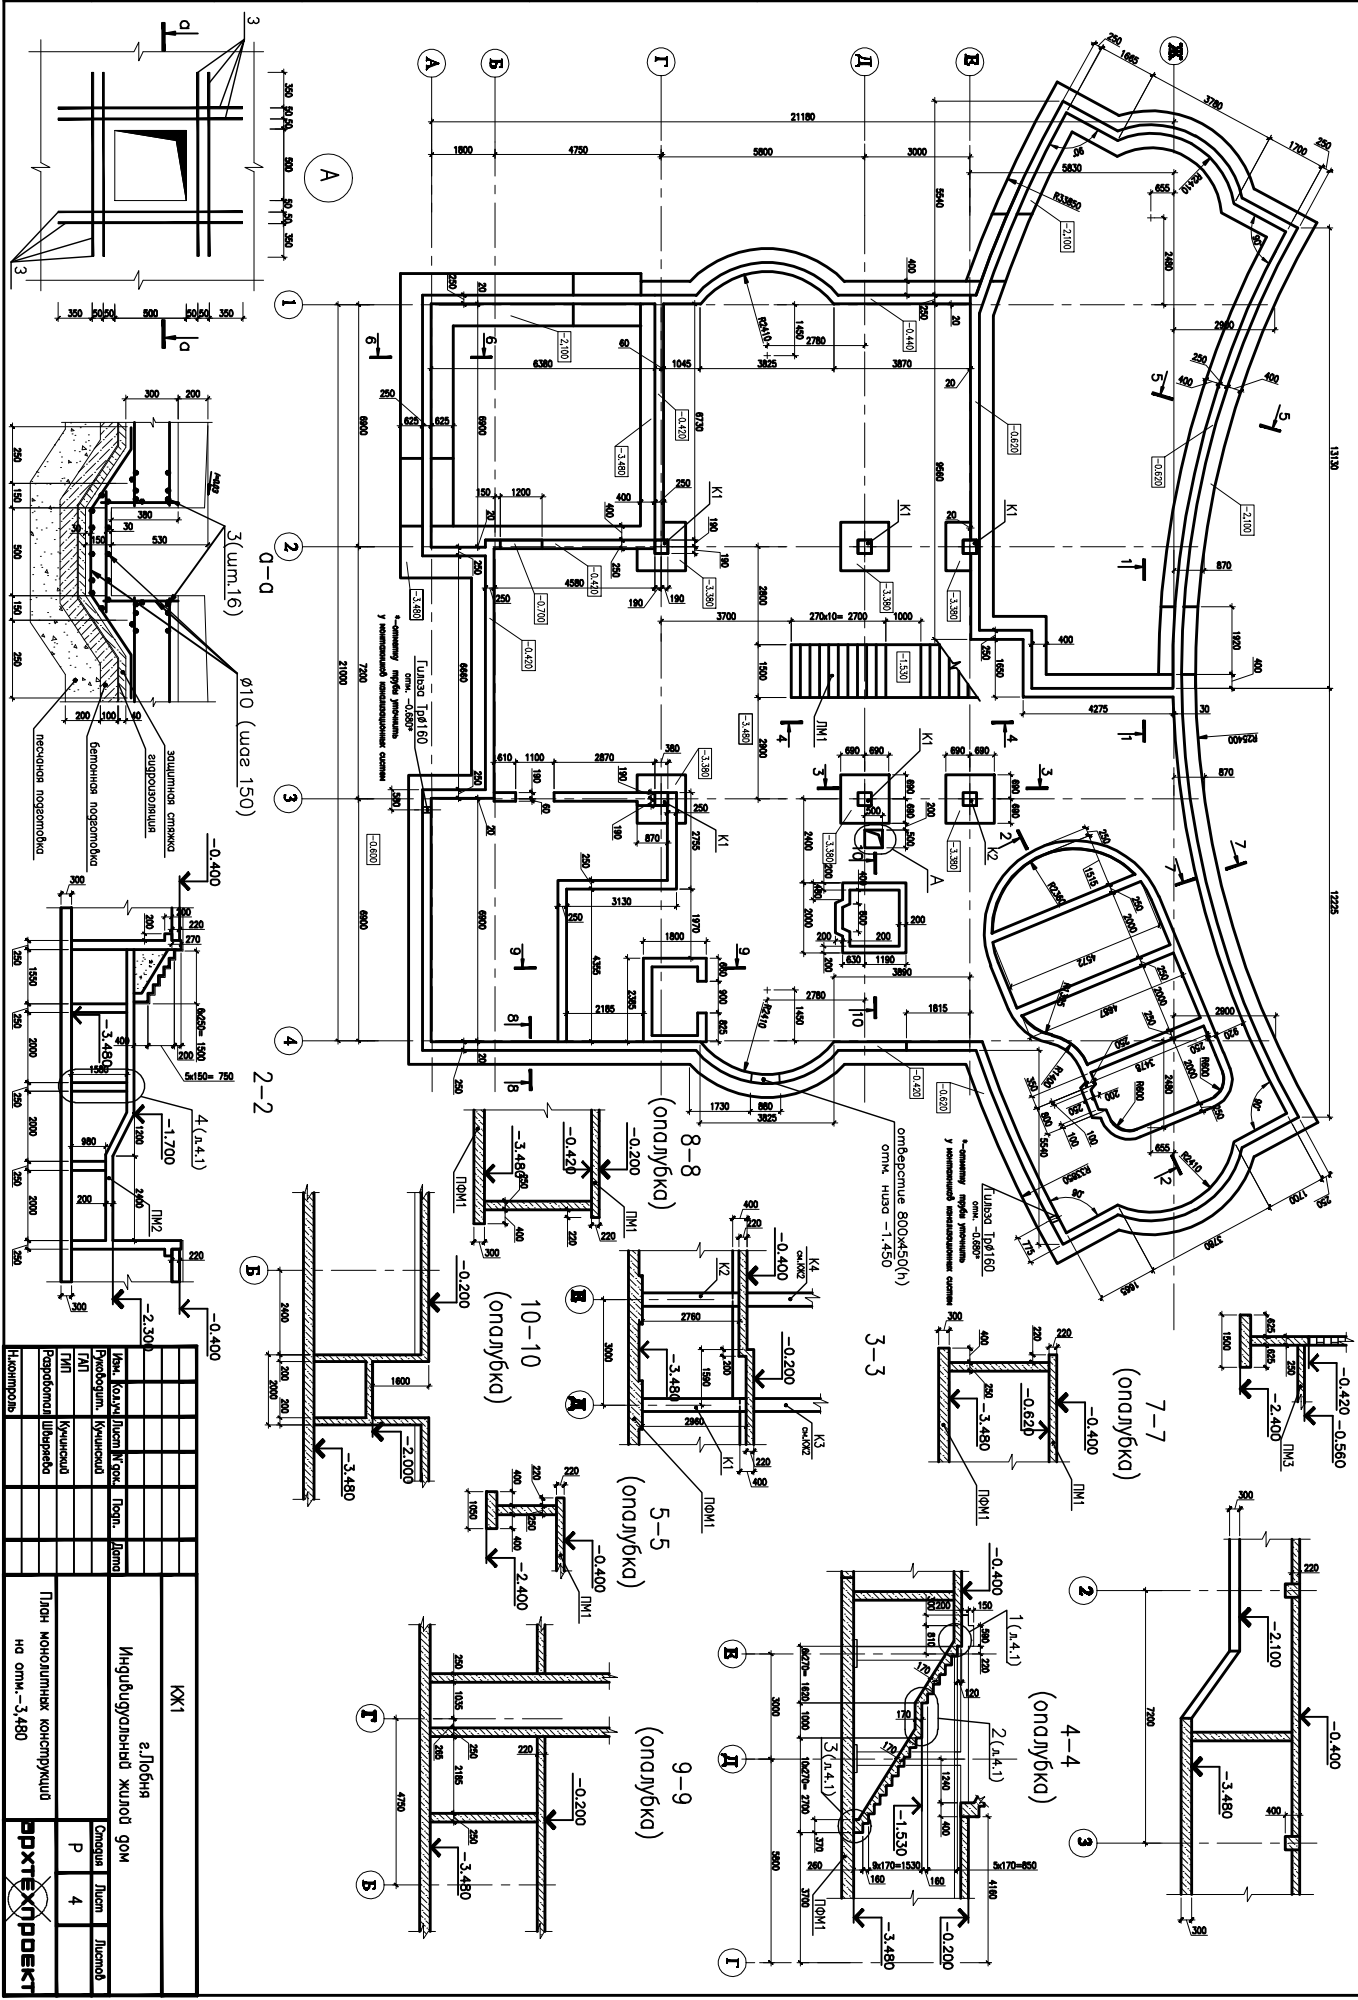

6-6 (опалубка)

1-1

КЖ1 «Глобна» Индивидуальный жилой дом				
План монолитных конструкций на отм.-3,480				
